UNIONE MONTANA VALLE SUSA - Prot 0001022 del 19/03/2026 Tit VIII Cl 1 Fasc

2026 - Interventi AV - Stralcio 1	Venaus	Scala 1 : 10000

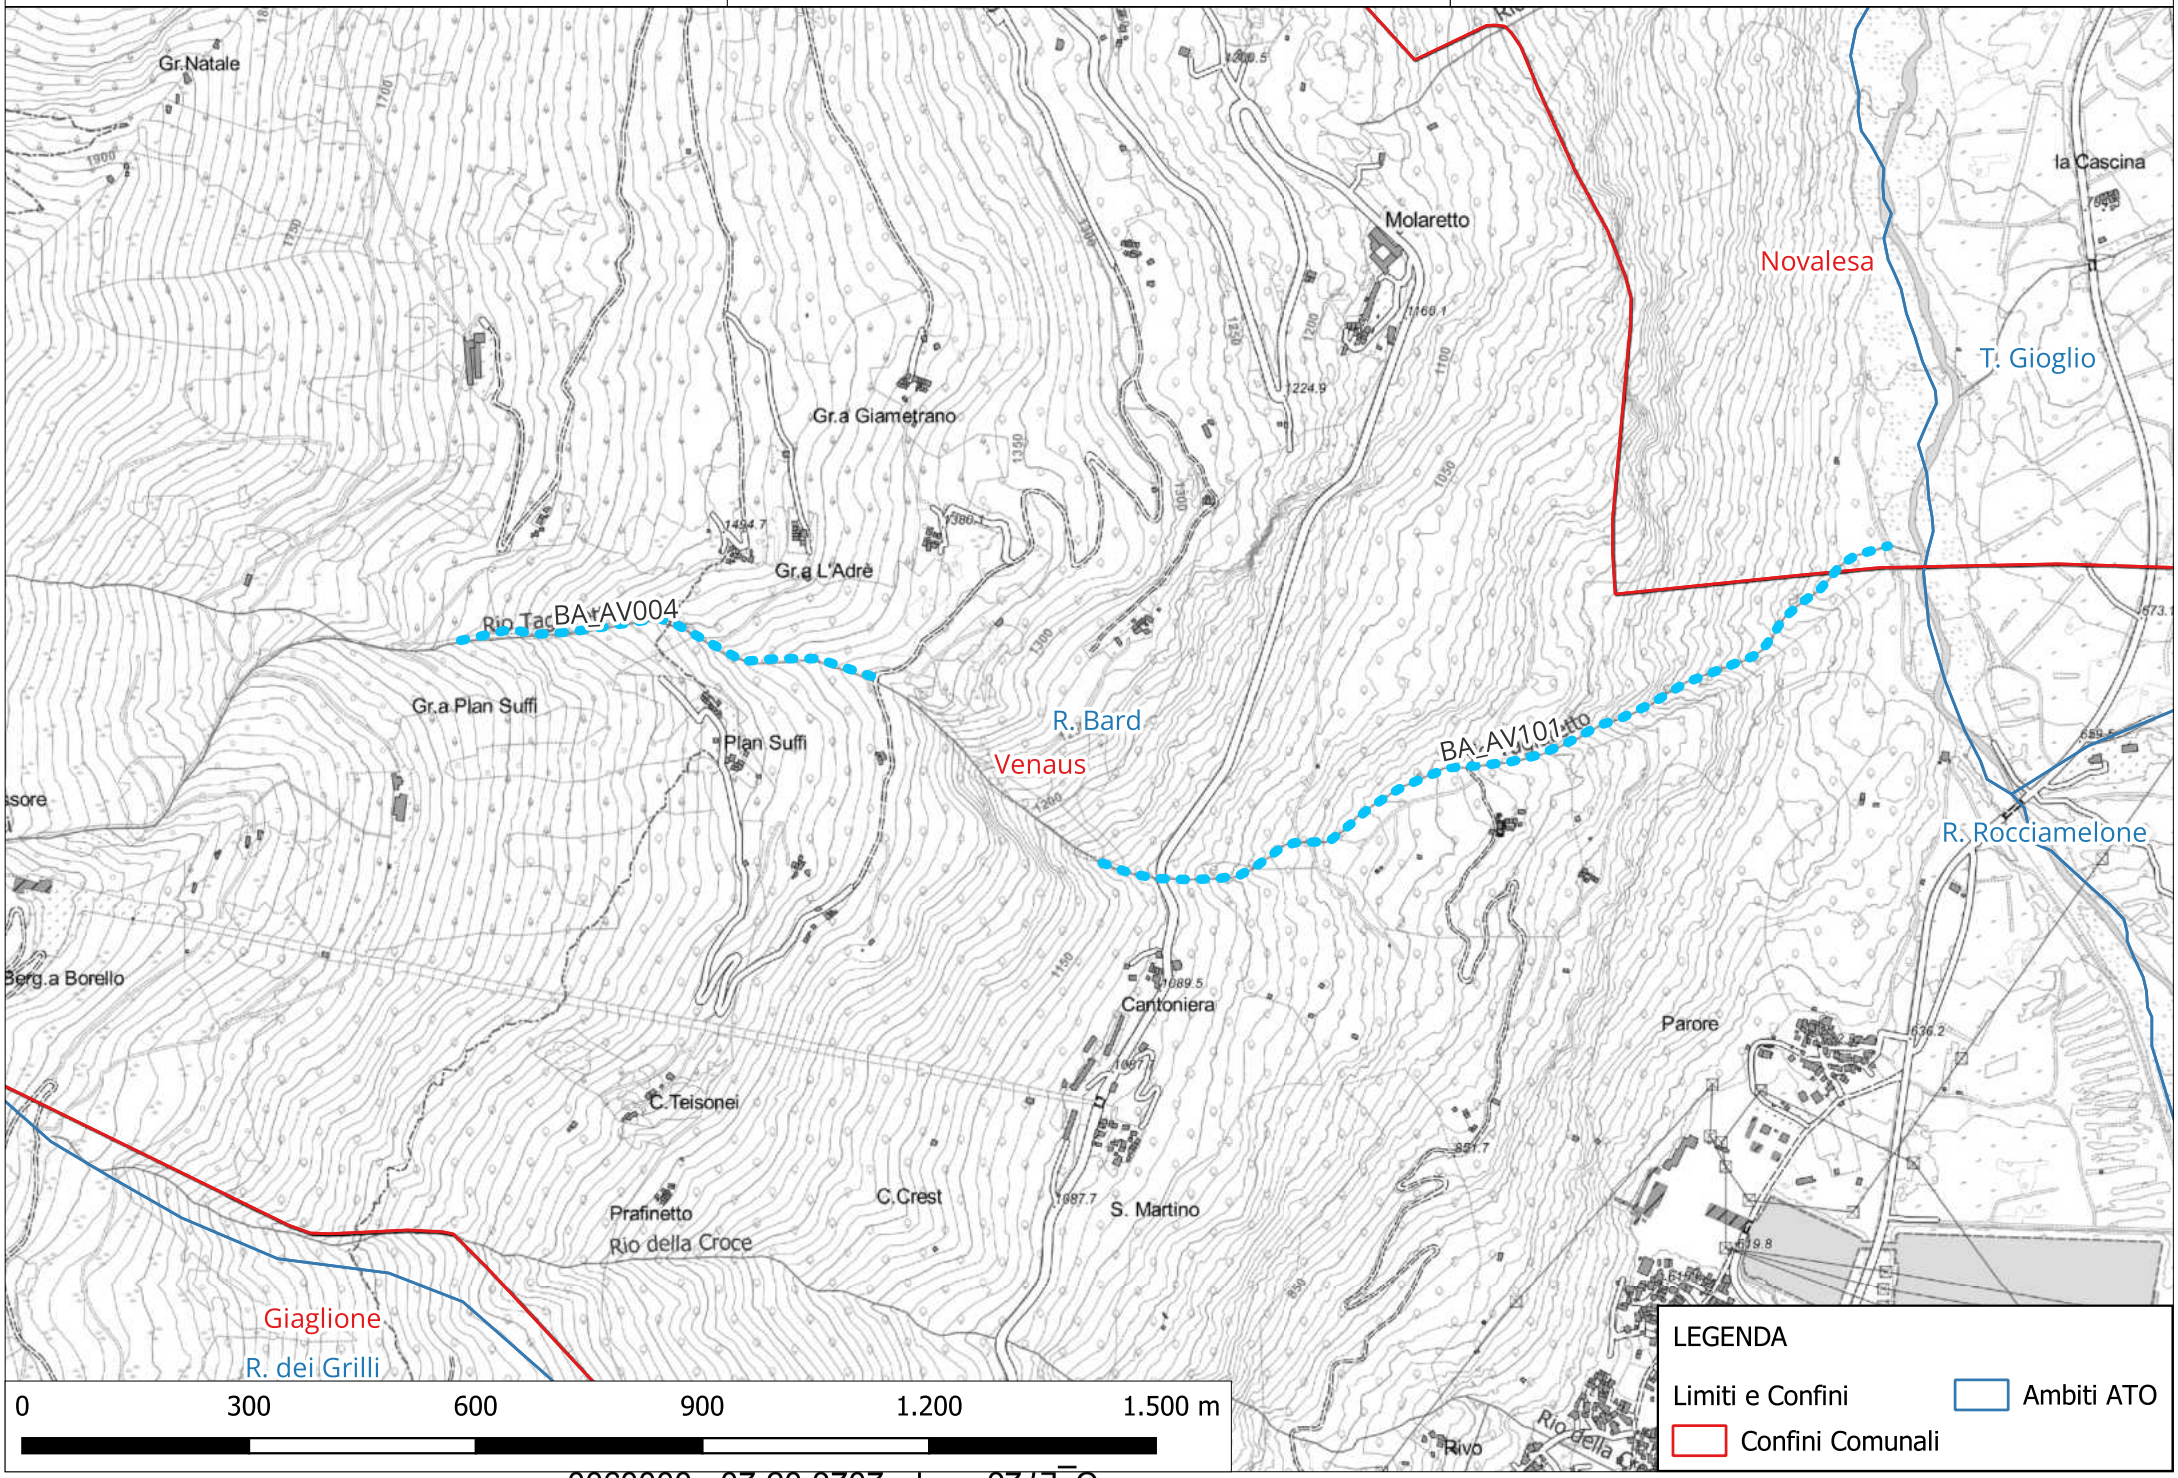

C_L726 - - 1 - 2026-03-20 - 0000900